



# VATÍN

## ÚZEMNÍ PLÁN OBCE - NÁVRH

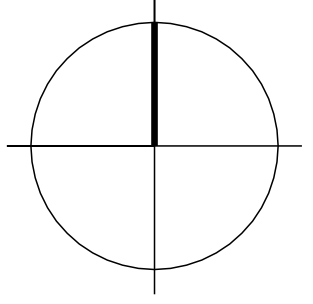

- 1 OBECNÍ ÚŘAD, HASIČSKÁ ZBRojNICE
- 2 MATEŘSKÁ ŠKOLA
- 3 KOSTEL
- 4 PRODEJNA SMÍŠENÉHO ZBOŽÍ
- 5 KULTURNÍ STŘEDISKO
- 6 POHOSTINSTVÍ
- 7 KOVOVÝROBA

- 8 BRAMBORÁRNA
- 9 AREÁL VŠZ
- 10 ZEMĚDĚLSKÉ STŘEDISKO
- 11 NADACE KOLPING
- 12 SPORTOVNÍ AREÁL
- ⊕ ZASTÁVKA AUTOBUSŮ
- ⊙ ZASTÁVKA ČD - návrh

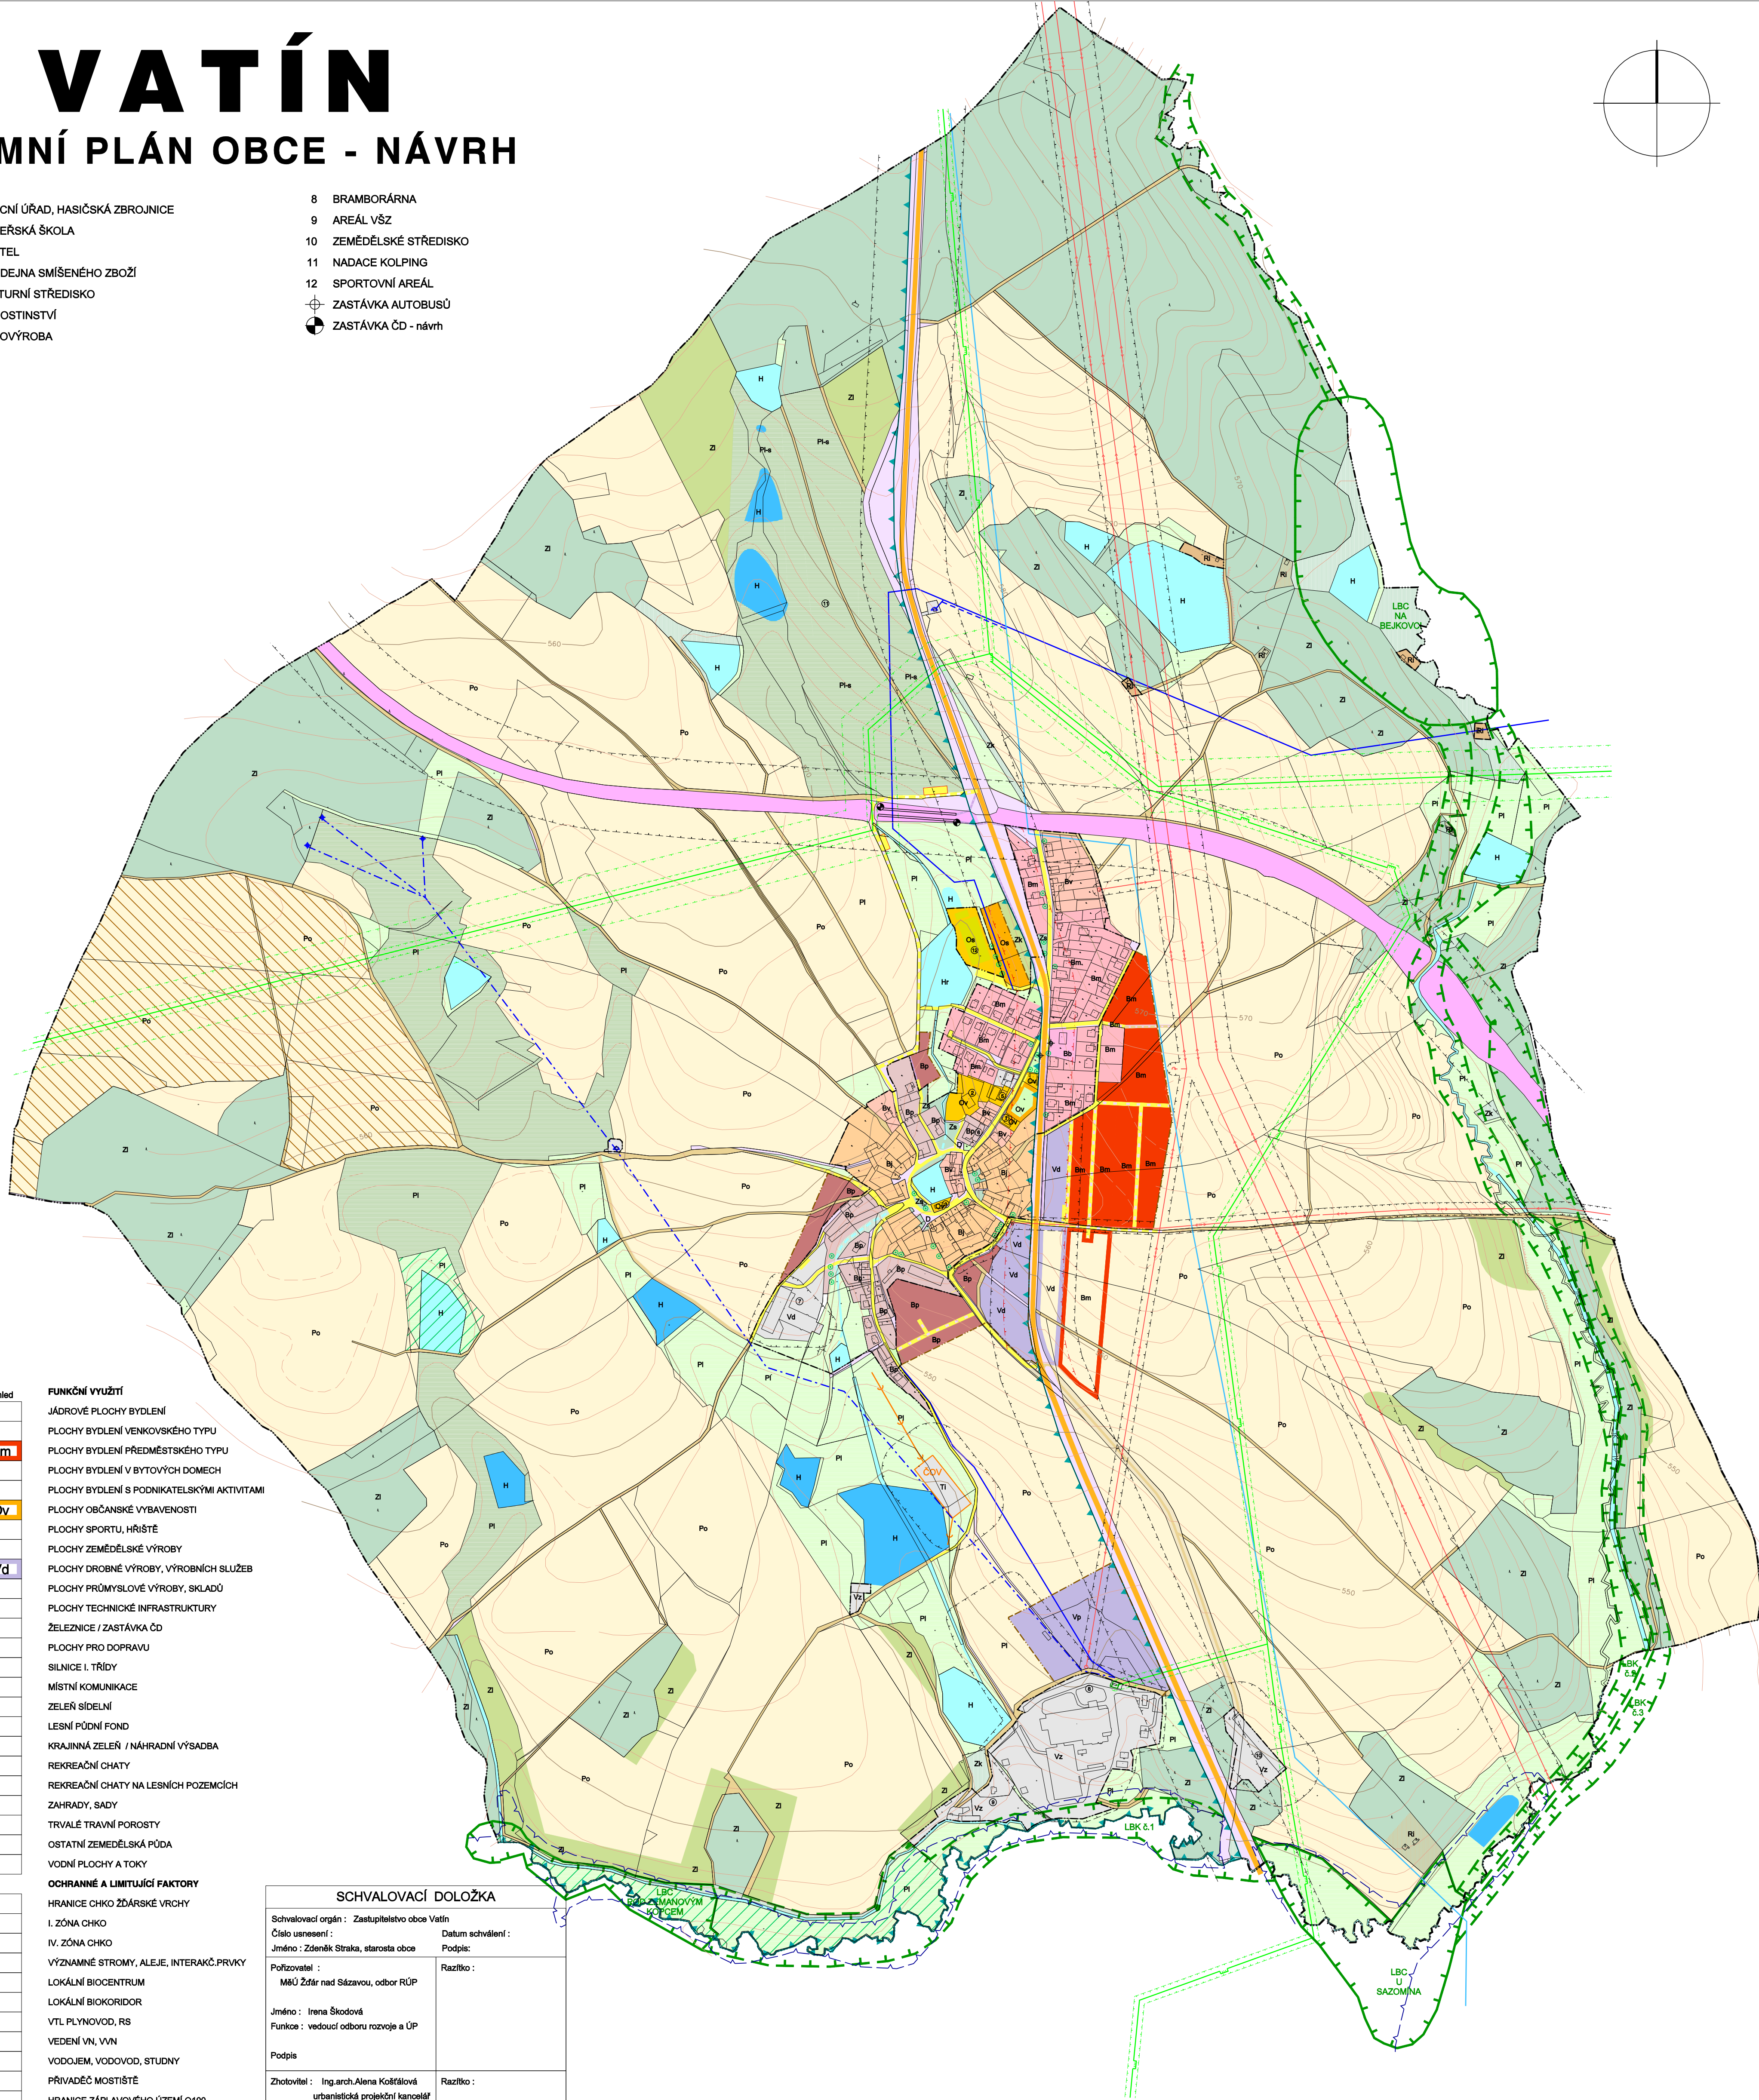

souč.stav	návrh	výhled
Bj		
Bv		
Bm	Bm	Bm
Bb		
Bp	Bp	
Ov		Ov
Os	Os	
Vz		
Vd	Vd	Vd
Vp		
Ti		
D		
Zs		
Zi	Zi	
Zk	Zk	
Ri		
Ri		
Pz		
Pl	Pl	
Po		

- FUNKČNÍ VYUŽITÍ**
- JÁDROVÉ PLOCHY BYDLENÍ
  - PLOCHY BYDLENÍ VENKOVSKÉHO TYPU
  - PLOCHY BYDLENÍ PŘEDMĚSTSKÉHO TYPU
  - PLOCHY BYDLENÍ V BYTOVÝCH DOMECH
  - PLOCHY BYDLENÍ S PODNIKATELSKÝMI AKTIVITAMI
  - PLOCHY OBČANSKÉ VYBAVENOSTI
  - PLOCHY SPORTU, HRÁŠTĚ
  - PLOCHY ZEMĚDĚLSKÉ VÝROBY
  - PLOCHY DROBNÉ VÝROBY, VÝROBNÍCH SLUŽEB
  - PLOCHY PRŮMYSLOVÉ VÝROBY, SKLADŮ
  - PLOCHY TECHNICKÉ INFRASTRUKTURY
  - ŽELEZNICE / ZASTÁVKA ČD
  - PLOCHY PRO DOPRAVU
  - SILNICE I. TŘÍDY
  - MÍSTNÍ KOMUNIKACE
  - ZELEŇ SÍDELNÍ
  - LESNÍ PŮDNÍ FOND
  - KRAJINNÁ ZELEŇ / NÁHRADNÍ VÝSADBA
  - REKREAČNÍ CHATY
  - REKREAČNÍ CHATY NA LESNÍCH POZEMCÍCH
  - ZAHRADY, SADY
  - TRVALÉ TRAVNÍ POROSTY
  - OSTATNÍ ZEMĚDĚLSKÁ PŮDA
  - VODNÍ PLOCHY A TOKY
- OCHRANĚNÉ A LIMITUJÍCÍ FAKTORY**
- HRANICE CHKO ŽDÁRSKÉ VRCHY
  - I. ZÓNA CHKO
  - IV. ZÓNA CHKO
  - VÝZNAMNÉ STROMY, ALEJE, INTERAKČ.PRVKY
  - LOKÁLNÍ BIOCENTRUM
  - LOKÁLNÍ BIODORIDOR
  - VTL PLYNOVOD, RS
  - VEDENÍ VN, VVN
  - VODOJEM, VODOVOD, STUDNY
  - PŘÍVADĚČ MOSTIŠTĚ
  - HRANICE ZÁPLAVOVÉHO ÚZEMÍ Q100
  - OCHRANNÁ PÁSMO
  - BEZPEČNOSTNÍ A HLUKOVÁ PÁSMO
  - HRANICE ZASTAVĚNÉHO / ZASTAVITELNÉHO ÚZEMÍ
  - HRANICE KATASTRU

SCHVALOVACÍ DOLOŽKA	
Schvalovací orgán : Zastupitelstvo obce Vatín	Datum schválení :
Číslo usnesení :	Podpis :
Jméno : Zdeněk Straka, starosta obce	
Pořizovatel :	Razítko :
MěÚ Žďár nad Sázavou, odbor RÚP	
Jméno : Irena Škodová	
Funkce : vedoucí odboru rozvoje a ÚP	
Podpis :	
Zhotovitel : Ing.arch.Alena Košťálová	Razítko :
urbanistická projekční kancelář	
Jméno : Ing.arch. Alena Košťálová	
Funkce : vedoucí projektant	
Podpis :	
Nadřízený orgán územního plánování :	
Krajský úřad kraje Vysočina, odbor ÚP a stavebního řádu	
Stanovisko k ÚPD: datum :	číslo jednací :
Stanovisko ke změně ÚPD: dat.:	číslo jednací :

OBJEDNATEL : OBEC VATÍN POŘIZOVATEL : MĚÚ ŽDÁR NAD SÁZAVOU, ODB.ROZVOJE A ÚP  
VEDOUČÍ PROJEKTANT : ING.ARCH. ALENA KOŠTÁLOVÁ, ZAVŘENÁ 32, 634 00 BRNO

ZODPOVĚDNÍ PROJEKTANTI :  
DOPRAVA : ING. R. KOŠTÁL ŽP, ZELENĚ, ZPF : ING. KOLÁŘOVÁ, RNDR. KOCIÁN, POLÁKOVÁ  
VODNÍ HOSP., PLYN: ING. IVANA NOVOTNÁ DIGIT. ZPRACOVÁNÍ : ING. R. KOŠTÁL  
ZAŘÍ 2005 MĚŘÍTKO 1 : 5000