


VATÍN

ÚZEMNÍ PLÁN OBCE - ZMĚNA č.1

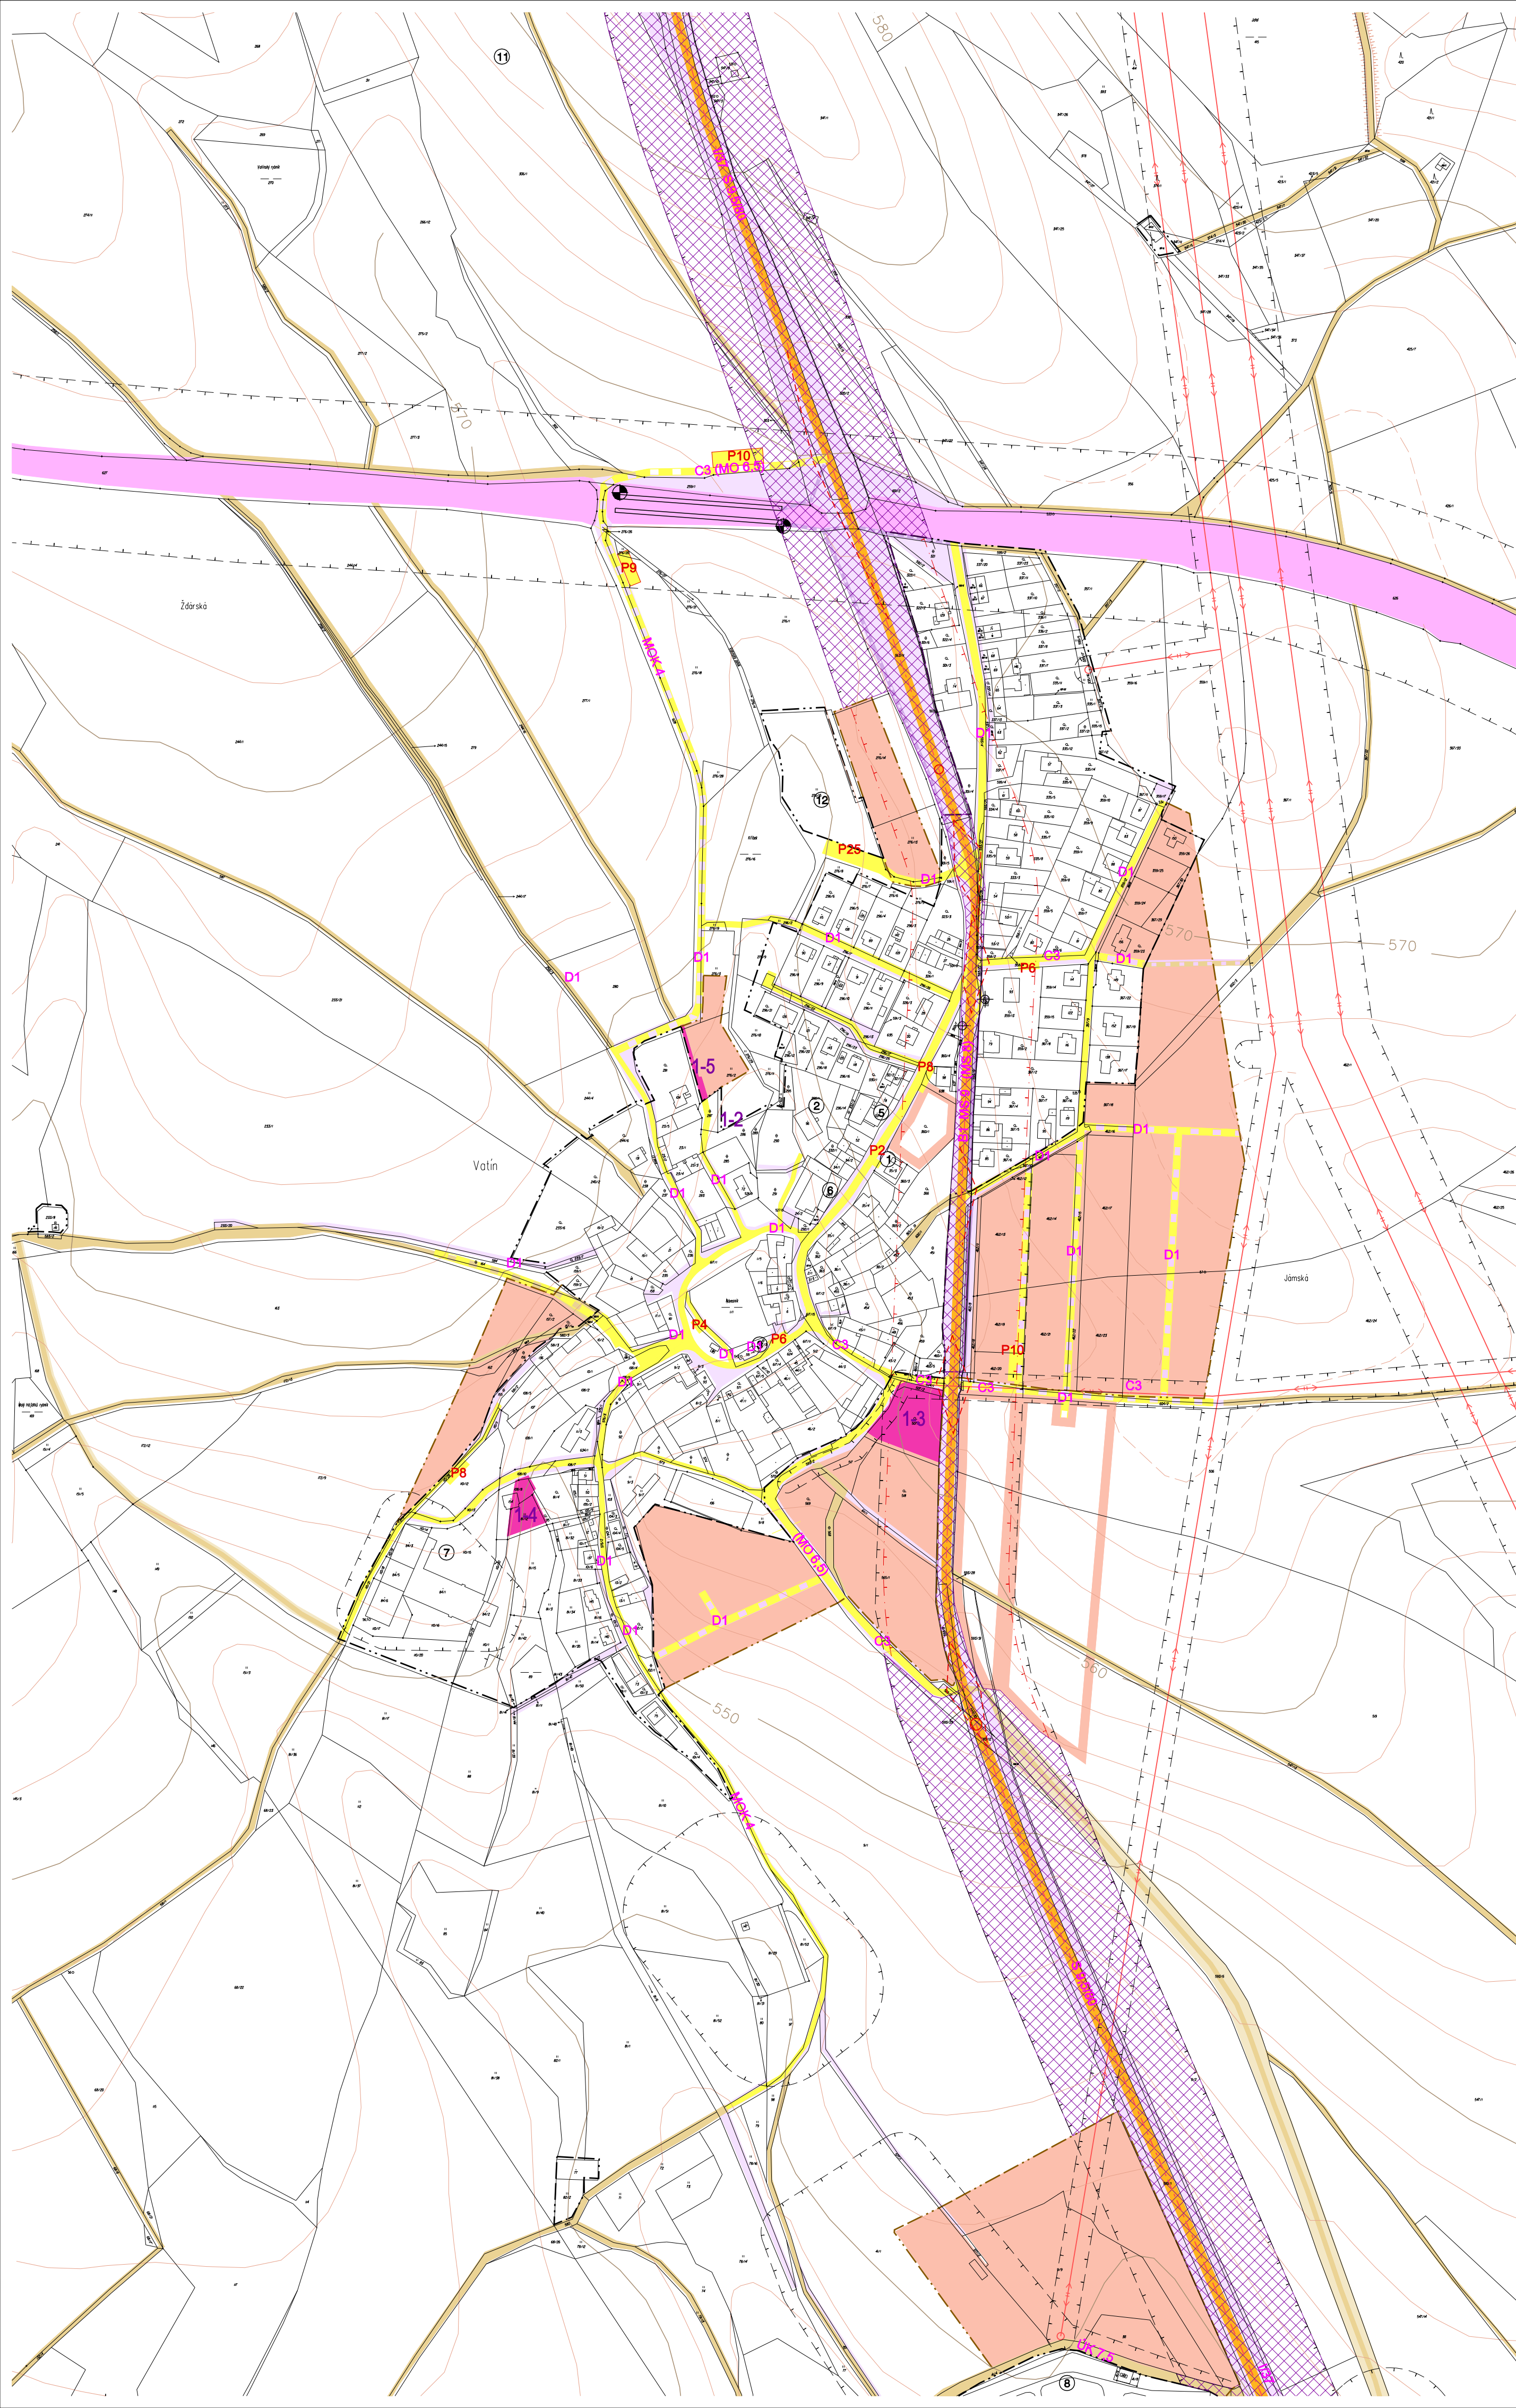

-  PLOCHA PRO HOMOGENIZACI STÁV. SILNIČNÍHO TAHU - ZMĚNA
-  NÁVRHOVÉ PLOCHY - ZMĚNA
-  VYŘAZENÝ NÁVRH MÍSTNÍ KOMUNIKACE - ZMĚNA

-  SILNICE I. TŘÍDY
-  MÍSTNÍ KOMUNIKACE STÁVAJÍCÍ
-  MÍSTNÍ KOMUNIKACE NAVRŽENÉ
-  ZEMĚDĚLSKÉ A ÚČELOVÉ CESTY
-  PĚŠÍ CESTY, CHODNÍKY STÁVAJÍCÍ
-  PĚŠÍ CESTY NAVRŽENÉ
-  FUNKČNÍ TŘÍDY A KATEGORIE KOMUNIKACÍ
-  ŽELEZNICE
-  ZASTÁVKA ČD NAVRŽENÁ
-  PARKOVIŠTĚ STÁVAJÍCÍ, POČET MÍST
-  PARKOVIŠTĚ NAVRŽENÉ, POČET MÍST
-  VELKOPLOŠNÉ PARKOVIŠTĚ NAVRŽENÉ
-  ROZHLEDOVÉ TROJÚHELNÍKY
-  ZAČÁTEK / KONEC PRŮJEZDNÍHO ÚSEKU
-  OCHRANNÁ PÁSMA
-  HLUKOVÁ PÁSMA
-  PLOCHY PRO DOPRAVU STÁVAJÍCÍ
-  PLOCHY PRO DOPRAVU NAVRŽENÉ
-  NÁVRHOVÉ PLOCHY

DOPRAVA

OBJEDNATEL : OBEC VATÍN POŘIZOVATEL : MĚÚ ŽDÁR NAD SÁZAVOU, ODB.ROZVOJE A ÚP
VEDOUcí PROJEKTANT : ING.ARCH. ALENA KOŠŤALOVÁ, ZAVŘENÁ 32, 634 00 BRNO

ZODPOVĚDNÍ PROJEKTANTI :
DOPRAVA : ING. R. KOŠŤÁL ŽP, ZELENĚ, ZPF : ING. KOLÁŘOVÁ, RNDr. KOCIÁN, POLÁKOVÁ
VODNÍ HOSP., PLYN : ING. IVANA NOVOTNÁ DIGIT. ZPRACOVÁNÍ : ING. R. KOŠŤÁL
ČERVENEC 2011 MĚŘÍTKO 1 : 2880