


VATÍN

ÚZEMNÍ PLÁN OBCE - ZMĚNA č.1

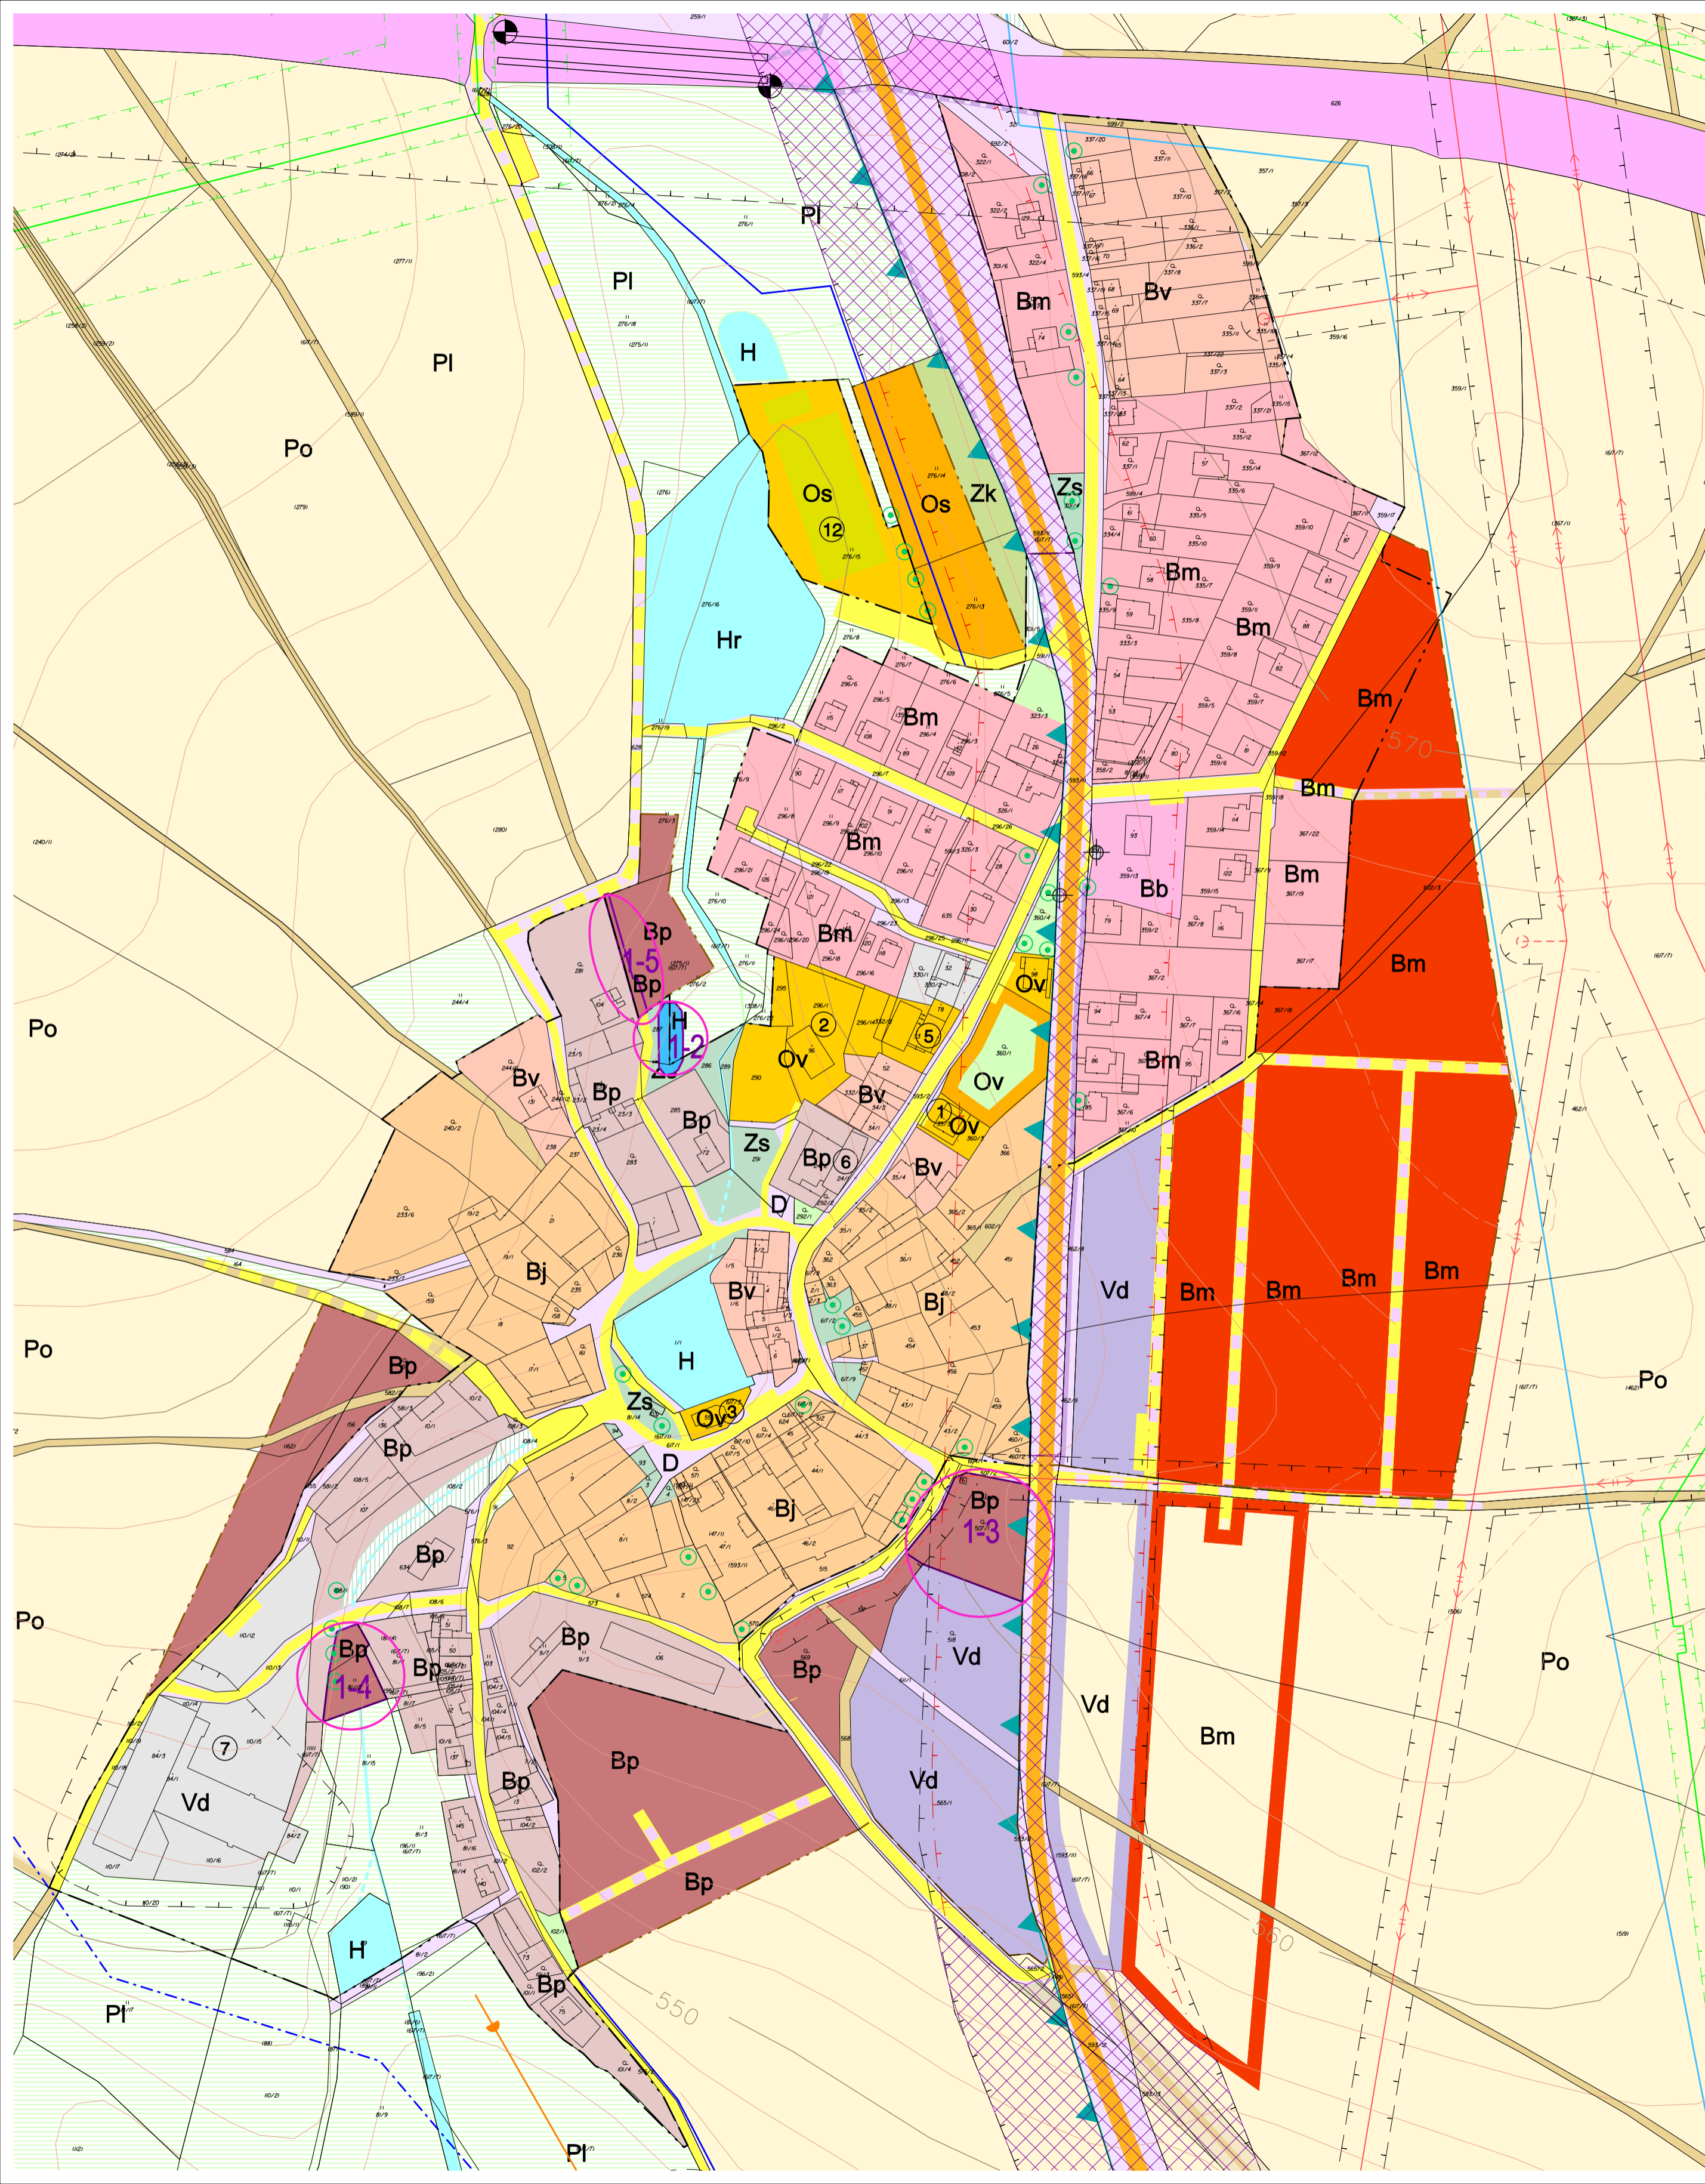

souč.stav	návrh	výhled	změna č.1
Bj			
Bv			
Bm	Bm	Bm	
Bb			
Bp	Bp		Bp
Ov		Ov	
Os	Os		
Vz			
Vd	Vd	Vd	
	Vp		
Ti			
D	D		
Zs			
Zl	Zl		
Zk	Zk		
Ri			
Ri			
Pz			
PI	PI		
Po			
H	H		H

- FUNKČNÍ VYUŽITÍ**
- JÁDROVÉ PLOCHY BYDLENÍ
 - PLOCHY BYDLENÍ VENKOVSKÉHO TYPU
 - PLOCHY BYDLENÍ PŘEDMĚSTSKÉHO TYPU
 - PLOCHY BYDLENÍ V BYTOVÝCH DOMECH
 - PLOCHY BYDLENÍ S PODNIKATELSKÝMI AKTIVITAMI
 - PLOCHY OBČANSKÉ VYBAVENOSTI
 - PLOCHY SPORTU, HRŠTĚ
 - PLOCHY ZEMĚDĚLSKÉ VÝROBY
 - PLOCHY DROBNÉ VÝROBY, VÝROBNÍCH SLUŽEB
 - PLOCHY PRŮMYSLOVÉ VÝROBY, SKLADŮ
 - PLOCHY TECHNICKÉ INFRASTRUKTURY
 - ŽELEZNICE / ZASTÁVKA ČD
 - PLOCHY PRO DOPRAVU / HOMOGENIZACE STÁV. SILNIČNÍHO TAHU
 - SILNICE I. TŘÍDY
 - MÍSTNÍ KOMUNIKACE
 - ZELEŇ SÍDELNÍ
 - LESNÍ PŮDNÍ FOND
 - KRAJINNÁ ZELEŇ / NÁHRADNÍ VÝSADBA
 - REKREAČNÍ CHATY
 - REKREAČNÍ CHATY NA LESNÍCH POZEMCÍCH
 - ZAHRADY, SADY
 - TRVALÉ TRAVNÍ POROSTY
 - OSTATNÍ ZEMĚDĚLSKÁ PŮDA
 - VODNÍ PLOCHY A TOKY
- OCHRANNÉ A LIMITUJÍCÍ FAKTORY**
- HRANICE CHKO ŽDÁRSKÉ VRCHY
 - I. ZÓNA CHKO
 - IV. ZÓNA CHKO
 - VÝZNAMNÉ STROMY, ALEJE, INTERAKČ.PRVKY
 - LOKÁLNÍ BIOCENTRUM
 - LOKÁLNÍ BIODORIDOR
 - VTL PLYNOVOD, RS
 - VEDENÍ VN, VVN
 - VODOJEM, VODOVOD, STUDNY
 - PŘIVADĚČ MOSTIŠTĚ
 - HRANICE ZÁPLAVOVÉHO ÚZEMÍ Q100
 - OCHRANNÁ PÁSMA
 - BEZPEČNOSTNÍ A HLUKOVÁ PÁSMA
 - HRANICE ZASTAVĚNÉHO / ZASTAVITELNÉHO ÚZEMÍ
 - HRANICE KATASTRU

KOMPLEXNÍ URBANISTICKÝ NÁVRH

OBJEDNATEL : OBEC VATÍN POŘIZOVATEL : MĚÚ ŽDÁR NAD SÁZAVOU, ODB.ROZVOJE A ÚP
VEDOUČÍ PROJEKTANT : ING.ARCH. ALENA KOŠTÁLOVÁ, ZAVŘENÁ 32, 634 00 BRNO

ZODPOVĚDNÍ PROJEKTANTI :
DOPRAVA : ING. R. KOŠTÁL ŽP, ZELEŇ, ZPF : ING. KOLÁŘOVÁ, RNDr. KOCIÁN, POLÁKOVÁ
VODNÍ HOSP., PLYN: ING. IVANA NOVOTNÁ DIGIT. ZPRACOVÁNÍ : ING. R. KOŠTÁL
ČERVENEC 2011 MĚŘITKO 1 : 2000