


VATÍN

ÚZEMNÍ PLÁN OBCE - ZMĚNA č.1

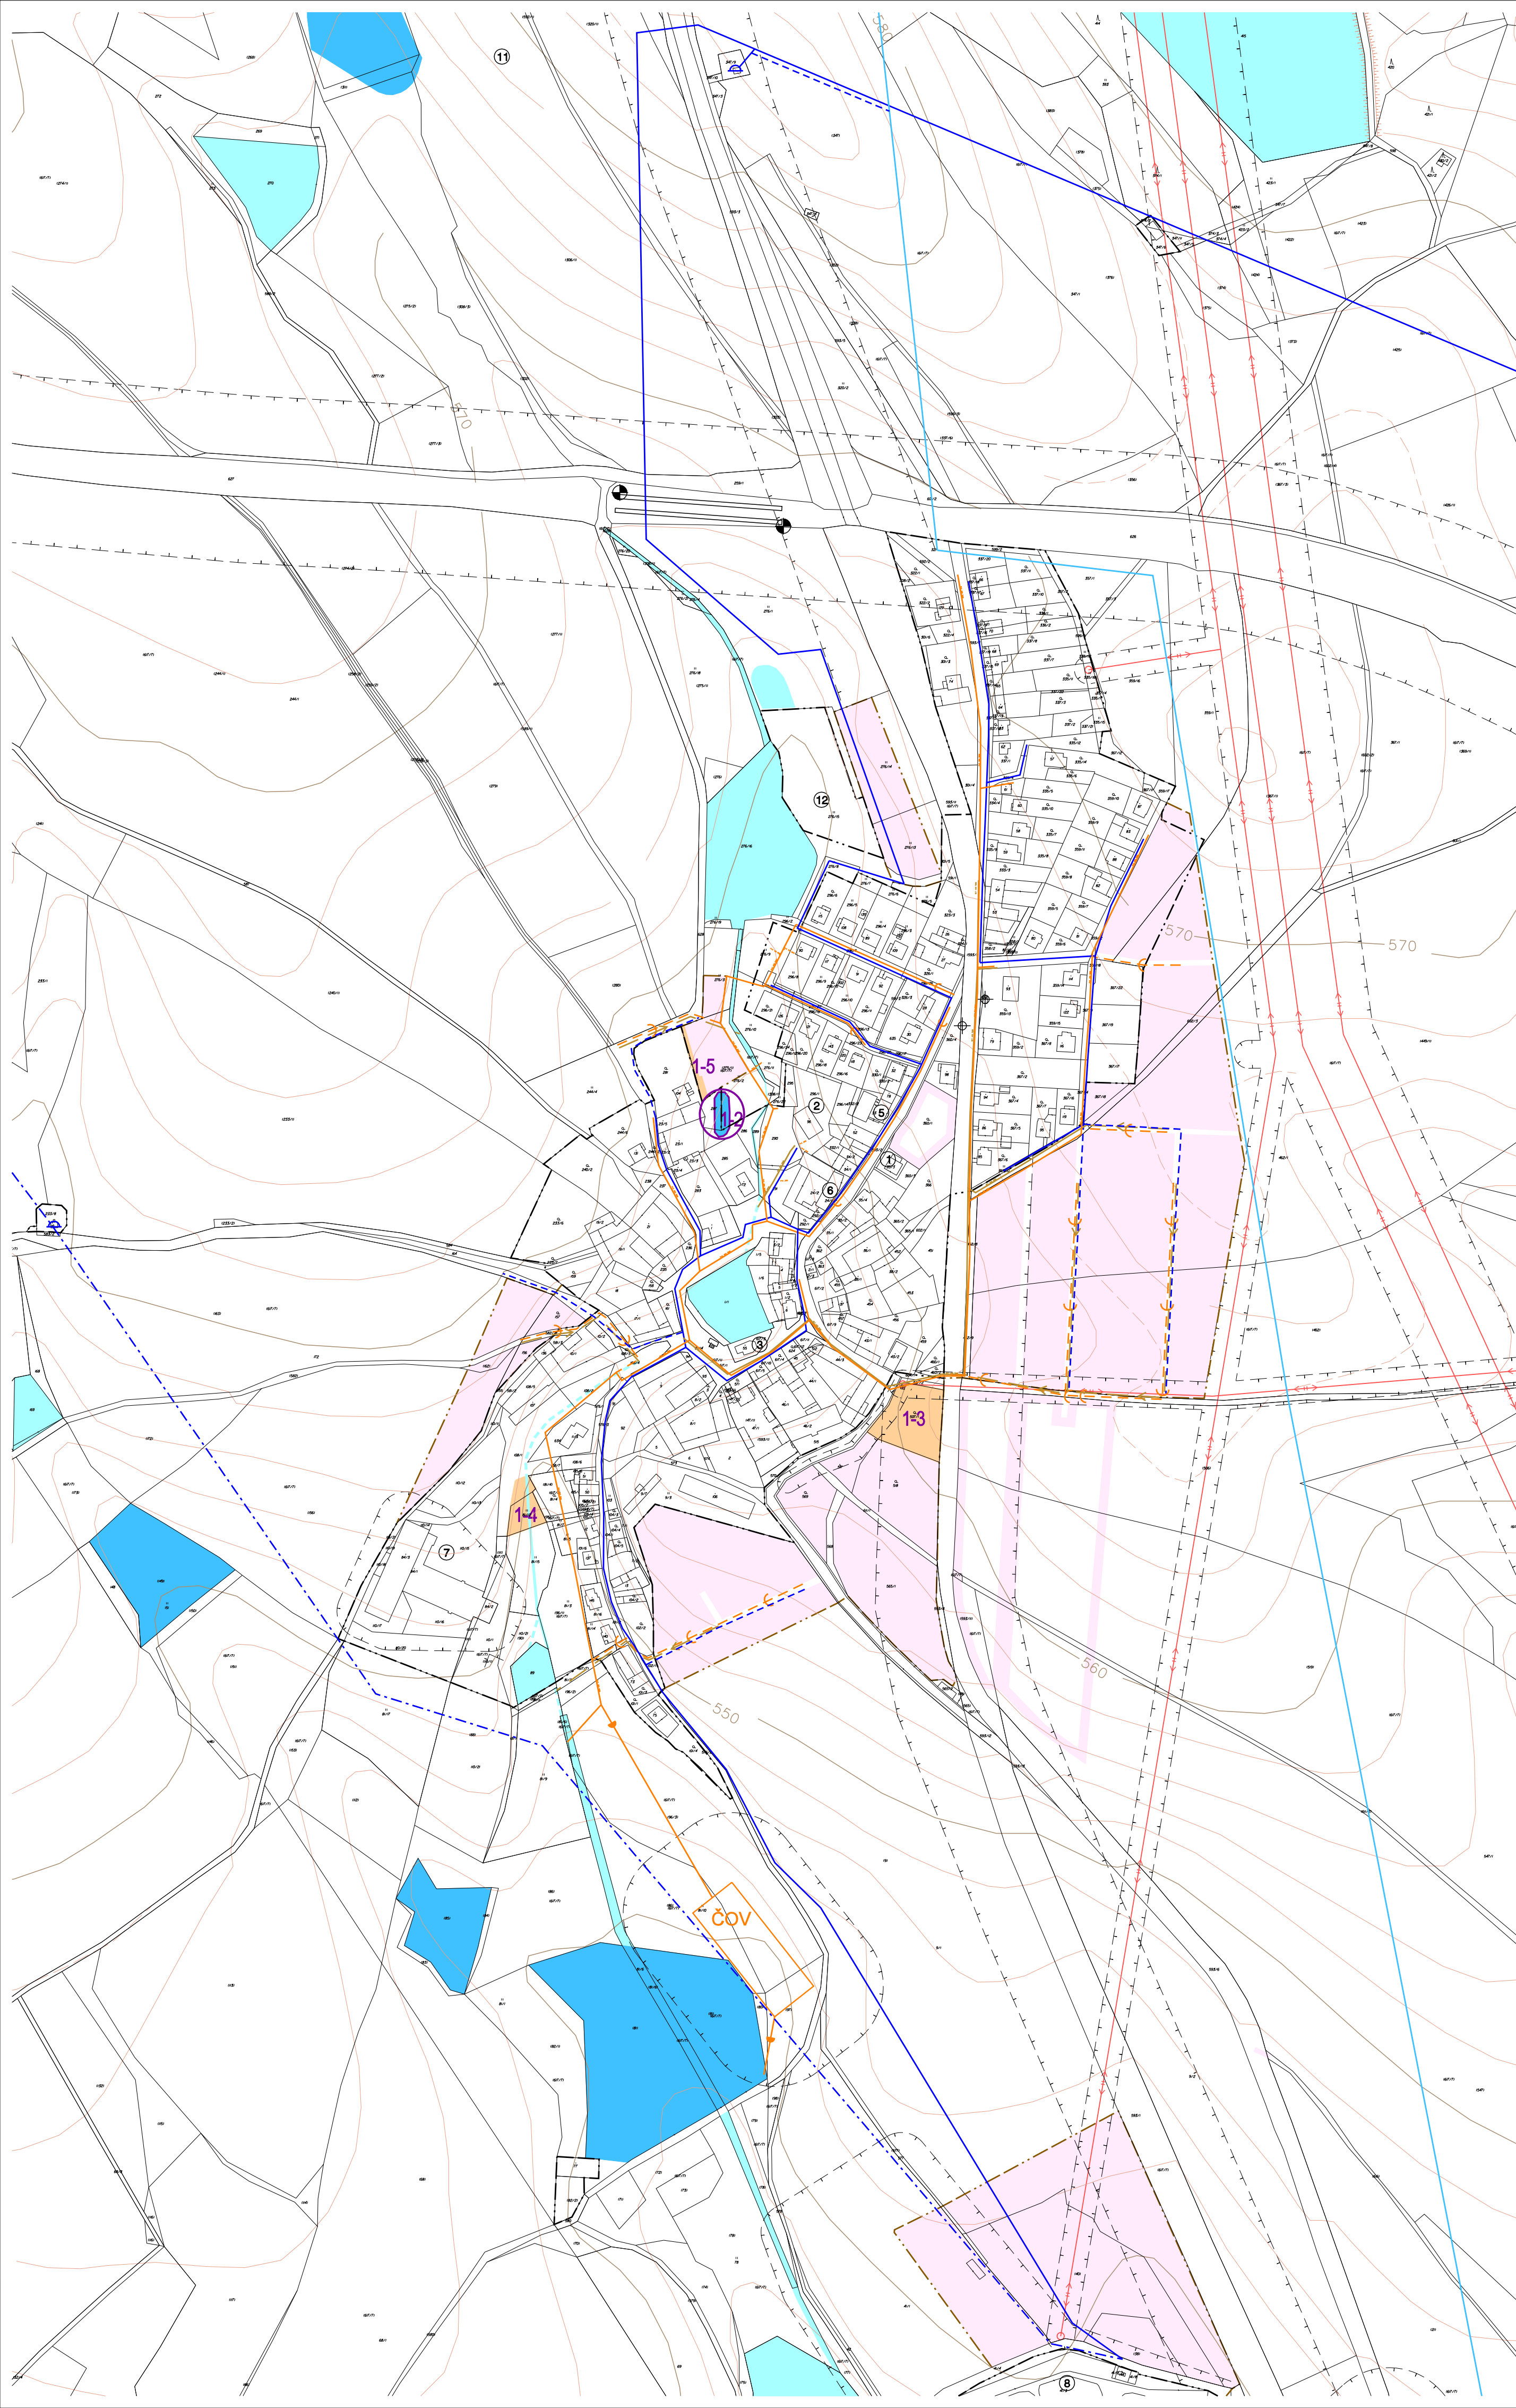

-  VODNÍ PLOCHY NAVRŽENÉ - ZMĚNA
-  NAVRŽENÉ PLOCHY VÝSTAVBY - ZMĚNA
-  KANALIZACE SPLAŠKOVÁ STÁVAJÍCÍ
-  KANALIZACE SPLAŠKOVÁ NAVRŽENÁ
-  DEŠŤOVÁ KANALIZACE STÁVAJÍCÍ
-  DEŠŤOVÁ KANALIZACE NAVRŽENÁ
-  ČISTÍRNA ODPADNÍCH VOD
-  VODOVOD ZEMĚDĚLSKÉHO DRUŽSTVA
-  PŘÍVADĚČ MOSTIŠTĚ
-  VODOVOD OBECNÍ STÁVAJÍCÍ
-  VODOVOD OBECNÍ NAVRŽENÝ
-  VODOJEM, STUDNY
-  VODNÍ TOKY A PLOCHY STÁVAJÍCÍ
-  VODNÍ PLOCHY NAVRŽENÉ
-  NAVRŽENÉ PLOCHY VÝSTAVBY

VODNÍ HOSPODÁŘSTVÍ

OBJEDNATEL : OBEC VATÍN POŘIZOVATEL : MĚÚ ŽDÁR NAD SÁZAVOU, ODB.ROZVOJE A ÚP
VEDOUcí PROJEKTANT : ING.ARCH. ALENA KOŠŤÁLOVÁ, ZAVŘENÁ 32, 634 00 BRNO

ZODPOVĚDNÍ PROJEKTANTI :
DOPRAVA : ING. R. KOŠŤÁL ŽP, ZELENĚ, ZPF : ING. KOLÁŘOVÁ, RNDr. KOCIÁN, POLÁKOVÁ
VODNÍ HOSP., PLYN : ING. IVANA NOVOTNÁ DIGIT. ZPRACOVÁNÍ : ING. R. KOŠŤÁL
ČERVENEC 2011 MĚŘÍTKO 1 : 2880